



Филиал района имени Лазо Хабаровского краевого государственного унитарного предприятия технической инвентаризации и оценки недвижимости			
Инвентарный N 3698 Лист N 2	Позтажный план лит А по адресу: рп. Переяславка пер. Ленина 48 I этаж		Масштаб 1:200
Дата 20.08.12г	Исполнитель Специалист	Фамилия И. О. Артеменко С.П.	Подпись <i>[Signature]</i>
	Нач. филиала	Кулагина Л.В.	<i>[Signature]</i>

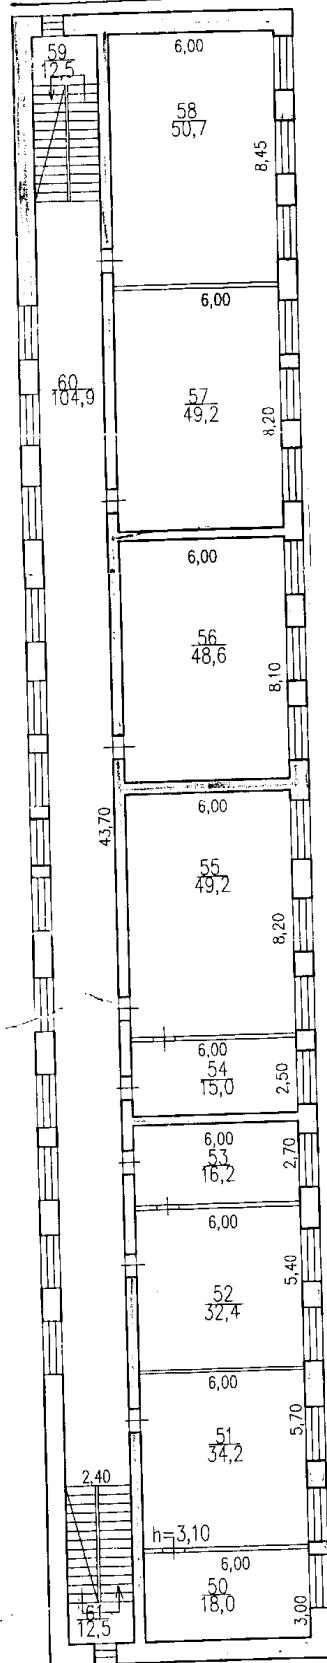


см. первый этаж

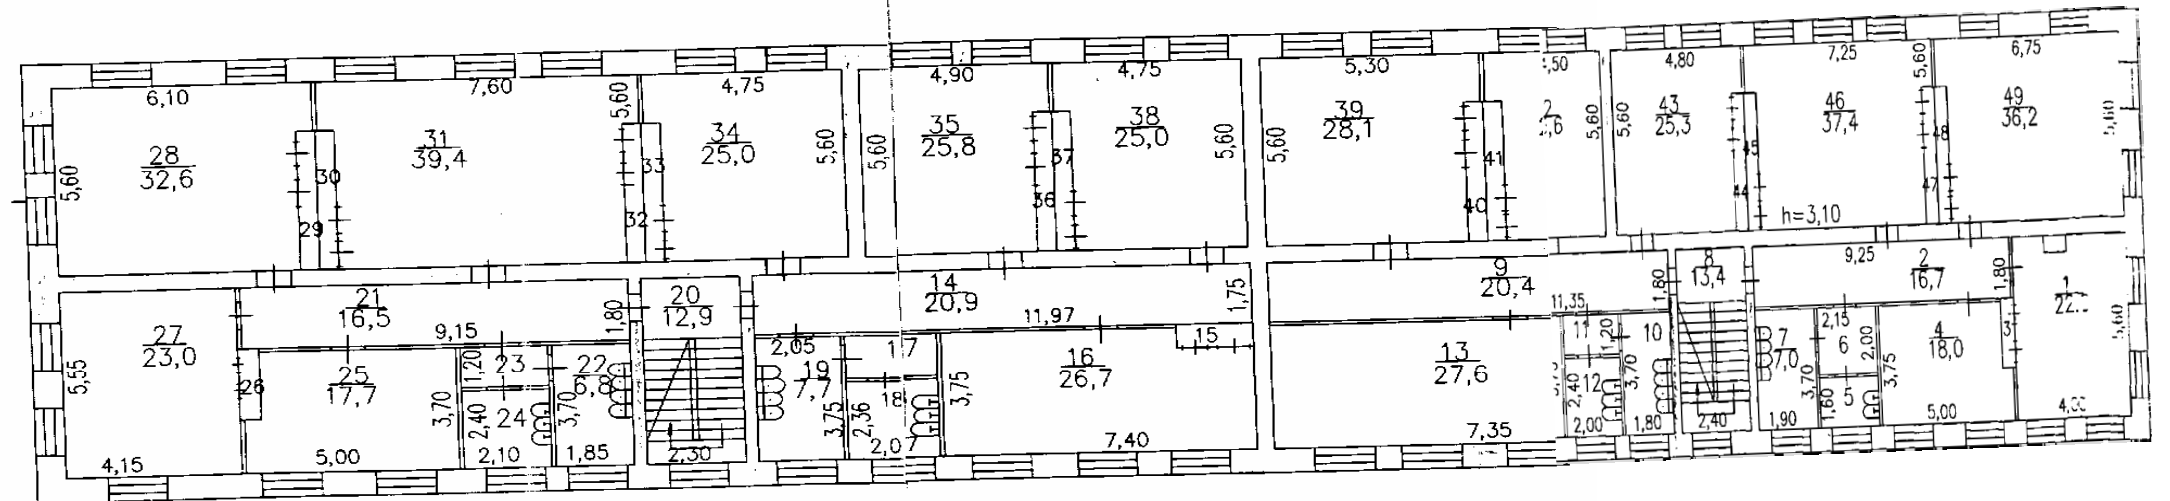

Филиал района имени Лазо Хабаровского краевого
государственного унитарного предприятия технической
инвентаризации и оценки недвижимости


Инвентарный № 3698 Лист № 2	Поэтажный план лит А по адресу: рп. Переяславка пер. Ленина 48	Масштаб 1:200
II этаж		
Дата 20.08.12г	Исполнитель Специалист	Фамилия И. О. Артеменко С.П.
	нач. филиала	Кулагина Л.В.

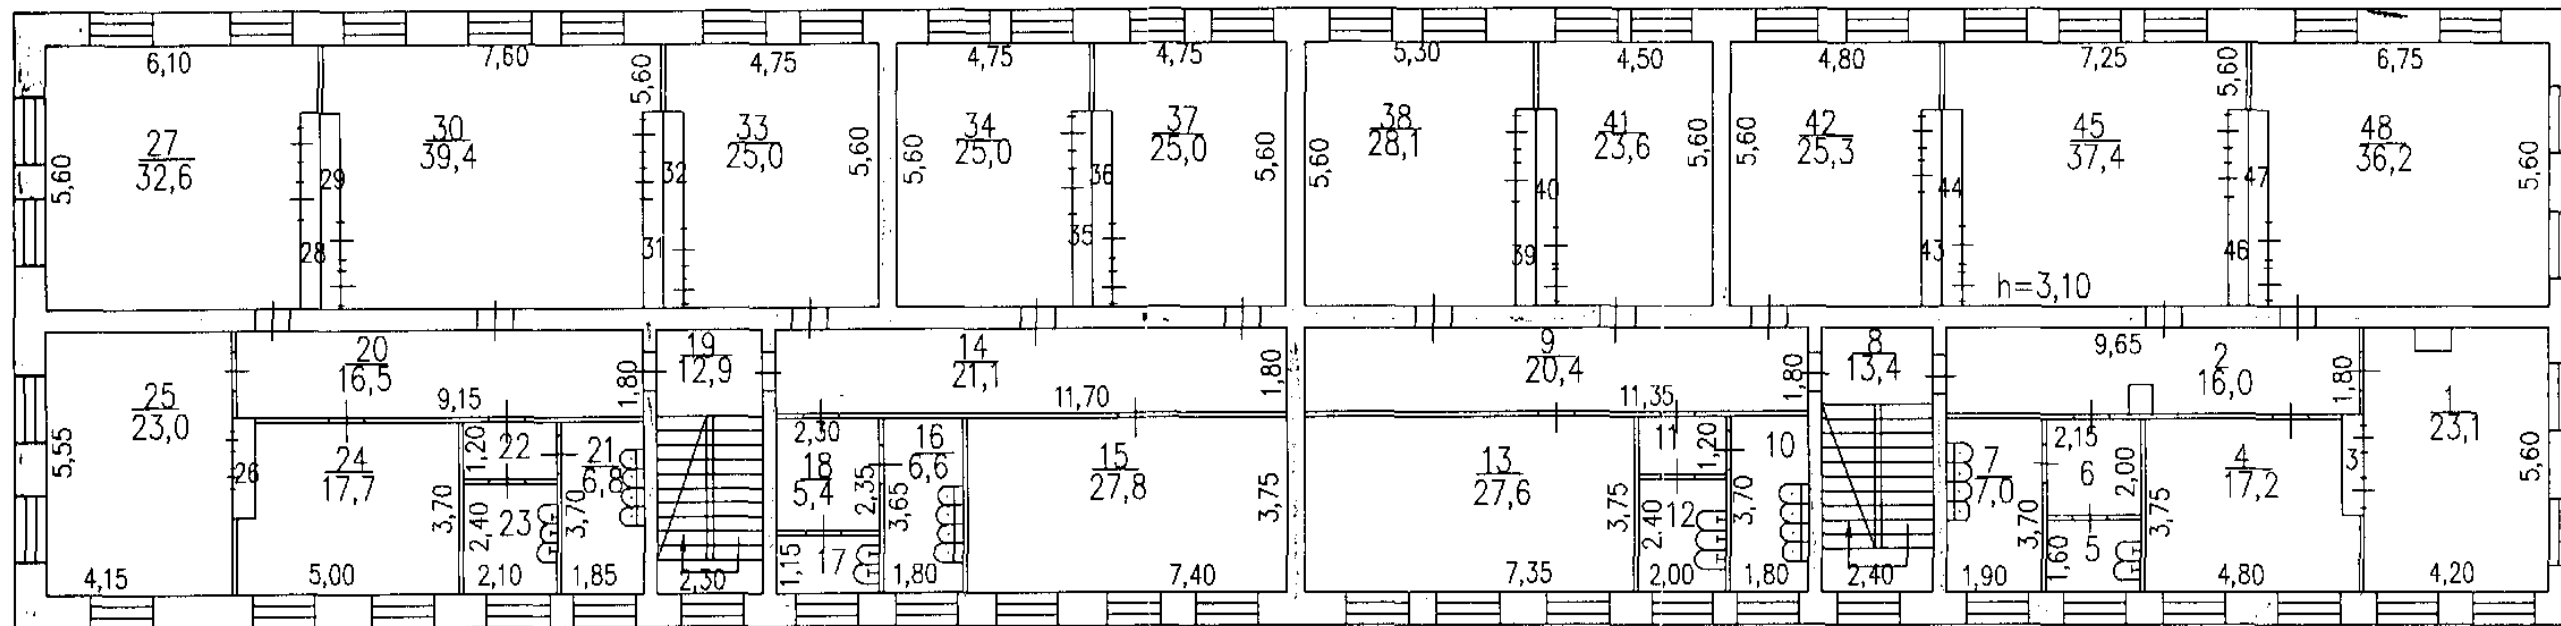


Филиал района имени Лазо Хабаровского краевого государственного унитарного предприятия технической инвентаризации и оценки недвижимости			
Инвентарный № 3698 Лист № 4	Поэтажный план лит А по адресу: рп. Переяславка пер. Ленина 48		Масштаб 1:200
III этаж			
Дата	Исполнитель	Фамилия И. О.	Подпись
20.08.12г	Специалист	Артеменко С.П.	<i>[Signature]</i>
	Нач. филиала	Кулагина Л.В.	<i>[Signature]</i>

ПЛАН ФУНКЦИОНАЛЬНОГО ПОМЕЩЕНИЯ I (№1-4)
(выкопировка из поэтажного плана здания)

М 1:200

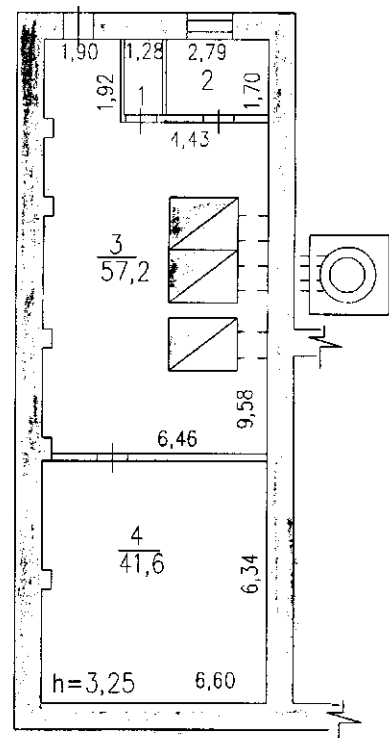

функциональное помещение I
(N1-4)

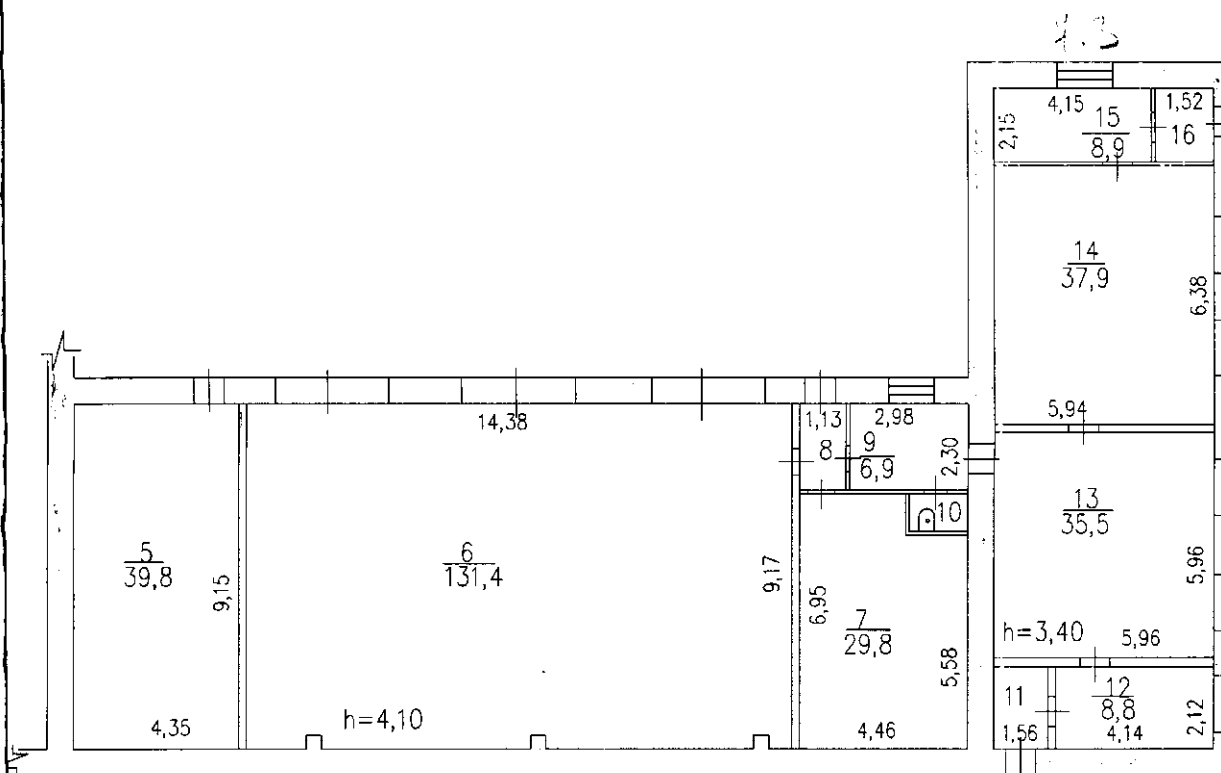

функциональное помещение I
(N5-16)